


PŌDORYS I.N.P. - PRÍZEMIE

Mierka 1:100

LEGENDA:

Č.M.	NÁZOV MIESTNOSTI	PLOCHA	PODLAHA
1.01	OBÝVAČIA IZBA	63,2	DREVENA PALUBOVKA
1.02	KUCHYŇA S JEDÁLŇOU	37,4	KERAMICKÁ DLAŽBA
1.03	VYKLAĐANÉ ZÁDVERIE	9,6	KERAMICKÁ DLAŽBA
1.04	WC	2,4	KERAMICKÁ DLAŽBA
1.05	SATŇIK	4,3	KERAMICKÁ DLAŽBA
1.06	KOŇORA	9,6	KERAMICKÁ DLAŽBA
1.07	IZBA	17,2	DREVENA PALUBOVKA
1.08	KUPELŇNA	4,5	KERAMICKÁ DLAŽBA
1.09	SATŇIK	4,7	KERAMICKÁ DLAŽBA
1.10	TERASA	121,4	KERAMICKÁ DLAŽBA

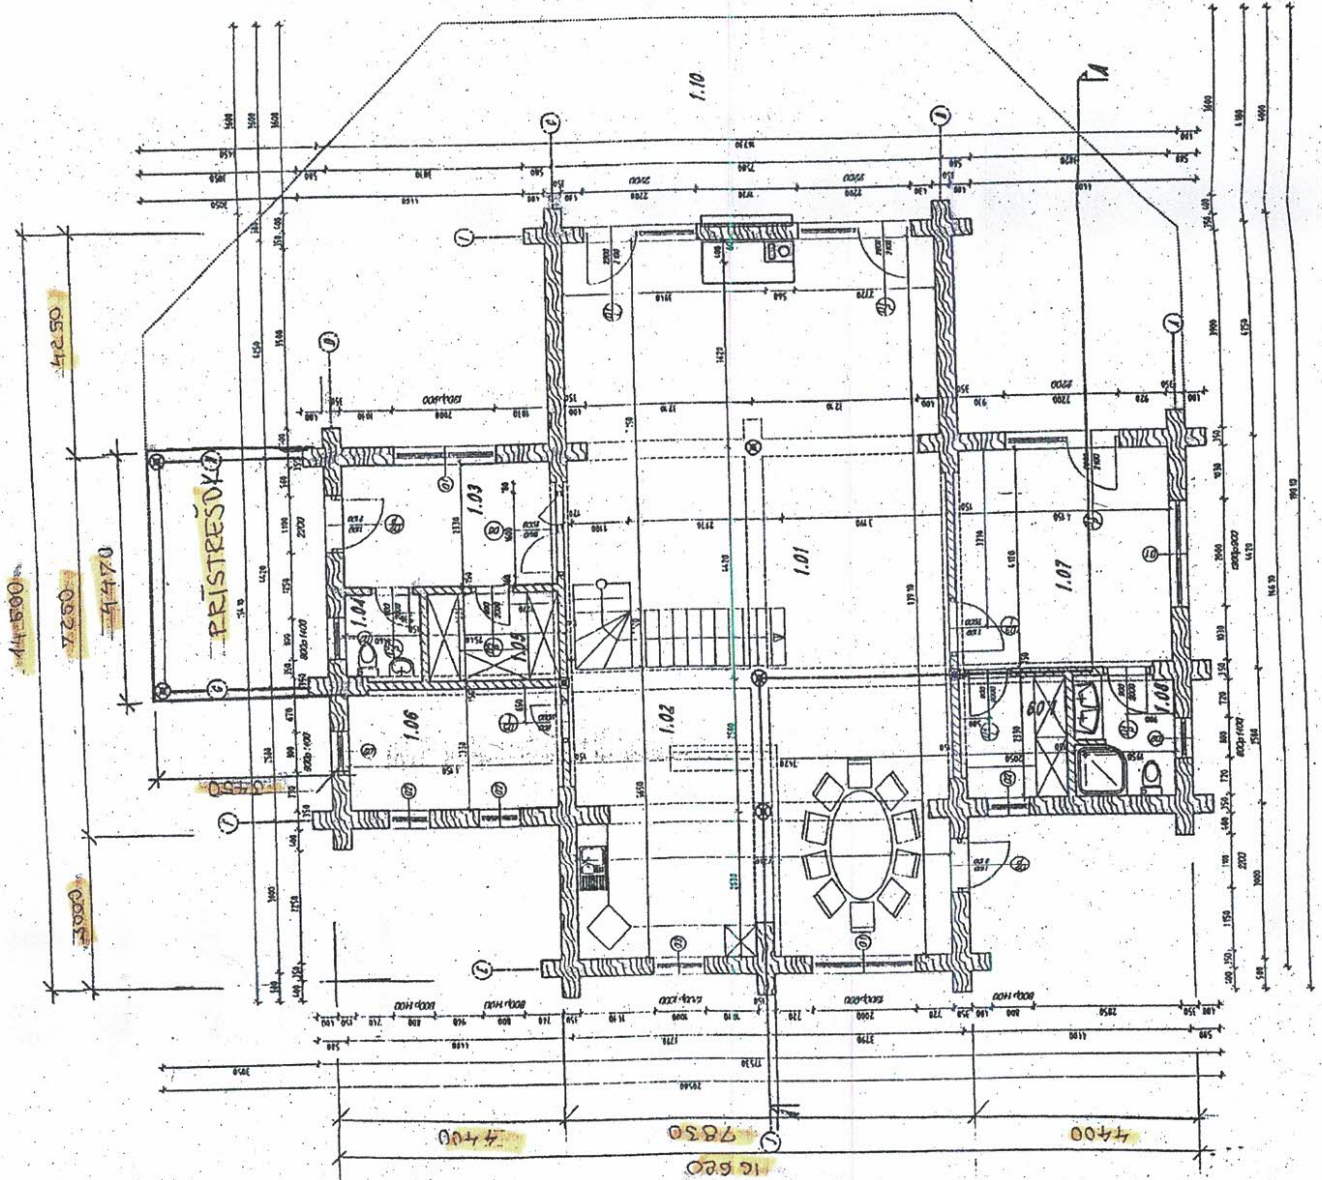

PÓDORYS I.L.N.P. – PODKROVIE

Mierka 1:100

LEGENDA:

Č. M.	NÁZOV MIESTNOSTI	PLOCHA	PODLAHA
2.01	IZBA	17,9	DREVENÁ PALUBOVKA
2.02	ŠATNÍK	3,8	DREVENÁ PALUBOVKA
2.03	KUPEĽNA	6	KERAMICKÁ DLAŽBA
2.04	GALERIA	26,6	DREVENÁ PALUBOVKA
2.05	IZBA	32,2	DREVENÁ PALUBOVKA
2.06	KUPEĽNA	6,7	KERAMICKÁ DLAŽBA
2.07	IZBA	17,9	DREVENÁ PALUBOVKA
2.08	KUPEĽNA	6	DREVENÁ PALUBOVKA
2.09	ŠATNÍK	3,8	DREVENÁ PALUBOVKA
2.10	BALKÓN	7,6	DREVENÁ PALUBOVKA
PLOCHA CELKOM			

